

6.6 PROGRAMA DE NECESSIDADES E PRÉ DIMENSIONAMENTO DO CENTRO CULTURAL

CENTRO CULTURAL – COMPLEXO GERAL

AMBIENTE	FUNÇÃO	USUÁRIOS	ÁREA TOTAL
Estacionamento	Estacionamento de carros, motos e bicicletário	180 Autom.	3000,00 m ²
Hall Geral Centro Cultural / Recepção	Acesso principal ao Centro Cultural, direcionando as pessoas aos setores	2 Func.	35,00 m ²
Sala Espera	Espera e atendimento para a recepção	1 Unidade	60,00 m ²
Sanitário Feminino	Visitantes	1 unidade	20,00 m ²
Sanitário Masculino	Visitantes	1 unidade	20,00 m ²
Sanitário PNE	Visitantes com necessidades especiais	1 unidade	2,55 m ²
Fraldário	Pais que necessitem trocar seus bebês.	1 unidade	9,00 m ²
TOTAL			3146,55 m²

SALÃO DE EXPOSIÇÕES - 01 UNIDADE

AMBIENTE	FUNÇÃO	USUÁRIOS	ÁREA TOTAL
Hall Exposições	Espera para a entrada das exposições	80 Pessoas	120,00 m ²
Reserva técnica	Problemas técnicos	2 Func.	50,00 m ²
Escritório Curador	Funcionário que cuida das exposições	1 Func.	20,00 m ²
Restauração e Conservação	Restauração e conservação de materiais para exposição	2 Func.	30,00 m ²
Sala de guias	Guiar estudantes/estagiários em exposições	2 Func.	16,00 m ²
Área Exposições	Área livre para exposições	300 Pessoas	600,00 m ²
TOTAL			836,00 m²

AUDITÓRIO – 01 UNIDADE

AMBIENTE	FUNÇÃO	USUÁRIOS	ÁREA TOTAL
Foyer	Espera de eventos no auditório principal		120,00 m ²
Espaço cadeiras para 350 pessoas	Eventos no auditório	350 Usuários	420,00 m ²
Sala de Projeção	Serviços técnicos	01 Func.	9,00 m ²
Som e Imagem	Serviços técnicos	01 Func.	9,00 m ²
Palco	Espaços para eventos e apresentações	1 Unidade	40,00 m ²
Camarário com banheiro	Suporte aos eventos ocorridos no auditório	2 Unidades	16,00 m ²
Sanitário Feminino	Visitantes	1 Unidade	16,00 m ²
Sanitário Masculino	Visitantes	1 Unidade	16,00 m ²
Sanitário PNE	Visitantes com necessidades especiais	1 Unidade	2,55 m ²
Fraldário	Pais que necessitem trocar seus bebês.	1 Unidade	12,00 m ²
Cozinha	Preparar refeições para o Auditório	1 Unidade	12,00 m ²
TOTAL			672,55 m²

CAFÉ LIVRARIA – 01 UNIDADE

AMBIENTE	FUNÇÃO	USUÁRIOS	ÁREA TOTAL
Área mesas	Refeições do Centro Cultural	120 Usuários	315,00 m ²
Balcão atendimento	Atendimento e uso para servir ao cardápio	3 Func.	20,00 m ²
Cozinha	Preparo das refeições	1 Unidade	30,00 m ²
Depósito/Dispensa	Armazenamento de produtos e comidas	1 Unidade	20,00 m ²
Sanitário Funcionários	Uso exclusivo de funcionários	1 Unidade	4,00 m ²
Estantes com acervo	Prateleiras com livros oferecidos aos visitantes do Centro Cultural	1 Unidade	30,00 m ²
Sofás para leitura	Sofás e espaço de concentração para leitura e descanso	1 Unidade	70,00 m ²
Caixa e Vendas Livros	Atendimento e venda de livros aos visitantes	3 Func.	15,00 m ²
Depósito Livraria	Armazenamento de livros	1 Unidade	9,00 m ²
Escritório Livraria	Assuntos relacionados a livraria	1 Unidade	9,00 m ²
Sanitário Feminino	Visitantes	1 Unidade	20,00 m ²
Sanitário Masculino	Visitantes	1 Unidade	20,00 m ²
Sanitário PNE	Visitantes com necessidades especiais	1 Unidade	2,55 m ²
TOTAL			546,55 m²

ÁREA TOTAL: 6199,75 m²

OFICINAS E SALAS MULTIUSO – 01 UNIDADE

AMBIENTE	FUNÇÃO	USUÁRIOS	ÁREA TOTAL
Hall Pedagógico	Chegada do setor pedagógico	1 Unidade	6,00 m ²
Sala música coletiva	aprendizado de música	16 Pessoas	36,00 m ²
Sala música coletiva	aprendizado de música	16 Pessoas	36,00 m ²
Depósito das salas coletivas	Armazenamento de instrumentos das salas de música	1 Unidade	16,00 m ²
Sala música individual	Aprendizado de música individual	1 Pessoa	12,00 m ²
Sala música individual	Aprendizado de música individual	1 Pessoa	12,00 m ²
Depósito salas individuais	Armazenamento de instrumentos das salas de música	1 Unidade	9,00 m ²
Sanitário Feminino	Uso de visitantes	1 Unidade	16,00 m ²
Sanitário Masculino	Uso de visitantes	1 Unidade	16,00 m ²
Sanitário PNE	Visitantes com necessidades especiais	1 Unidade	2,55 m ²
Salas de Professores	Para os professores em horários livres	8 Pessoas	20,00 m ²
Sala Multiuso	Usos em geral	30 Pessoas	64,00 m ²
Sala Dança Contemporânea	Turmas de dança contemporânea	21 Pessoas	49,00 m ²
Sala Dança clássica	Turmas de dança clássica	21 Pessoas	49,00 m ²
Sala Dança aeróbica	Turmas de dança aeróbica	21 Pessoas	49,00 m ²
Depósito salas dança	Armazenamento de materiais	1 Unidade	36,00 m ²
TOTAL			428,55 m²

LOJA – 04 UNIDADES

AMBIENTE	FUNÇÃO	USUÁRIOS	ÁREA TOTAL
Exposições área Loja	Comércio de artesanato mostrando a arte e a cultura da cidade	4 unidades	288,00 m ²
Depósito	Armazenamento de produtos vendidos na loja	4 unidades	35,00 m ²
Sanitário Funcionários	Uso exclusivo de funcionários	4 unidades	12,00 m ²
TOTAL			335,00 m²

ADMINISTRAÇÃO – 01 UNIDADE


AMBIENTE	FUNÇÃO	USUÁRIOS	ÁREA TOTAL
Hall Administrativo	Chegada do setor administrativo	1 Unidade	9,00 m ²
Secretária	Primeiro atendimento ao público	1 Func.	9,00 m ²
Administrativo	Administrar o Centro Cultural	2 Func.	20,00 m ²
Diretor	Resolver os problemas e tomar frente aos assuntos relacionados ao Centro Cultural e todo o complexo	1 Diretor	20,00 m ²
Contab. e Sistemas	Fazer a contabilidade do Centro Cultural e dar suporte à parte administrativa	2 Func.	20,00 m ²
Reuniões	Desenvolver reuniões relacionadas a administração	15 Func.	24,00 m ²
Almoxarifado	Armazenamento de documentos do Centro Cultural	1 Unidade	9,00 m ²
Ambulatório	Primeiros socorros e emergências	2 Func.	12,00 m ²
Sanitário Feminino	Funcionários / PNE	1 Unidade	6,00 m ²
Sanitário Masculino	Funcionários / PNE	1 Unidade	6,00 m ²
Sanitário PNE		1 Unidade	2,55 m ²
TOTAL			117,55 m²

SERVIÇOS GERAIS – 01 UNIDADE

AMBIENTE	FUNÇÃO	USUÁRIOS	ÁREA TOTAL
Hall Serviços Gerais	Chegada do setor de serviços		5,00 m ²
Depósito	Armazenamento de materiais do Centro Cultural	1 Unidade	12,00 m ²
Copa e Descanso	Refeições e descanso dos funcionários	1 Unidade	30,00 m ²
Central de Monitoramento e Segurança	Sala de câmeras e segurança do Centro Cultural e entorno imediato	2 Func.	9,00 m ²
Área Limpeza	Serviços de limpeza do Centro Cultural	3 Func.	12,00 m ²
Almoxarifado	Armazenamento de produtos do Centro Cultural	1 Unidade	9,00 m ²
Sanit. Funcionário com vestíário Fem.	Uso exclusivo de funcionários	1 Unidade	20,00 m ²
Sanit. Funcionário com vestíário Masc.	Uso exclusivo de funcionários	1 Unidade	20,00 m ²
TOTAL			117,00 m²



6.9 IMPLANTAÇÃO E PLANTA DE COBERTURA

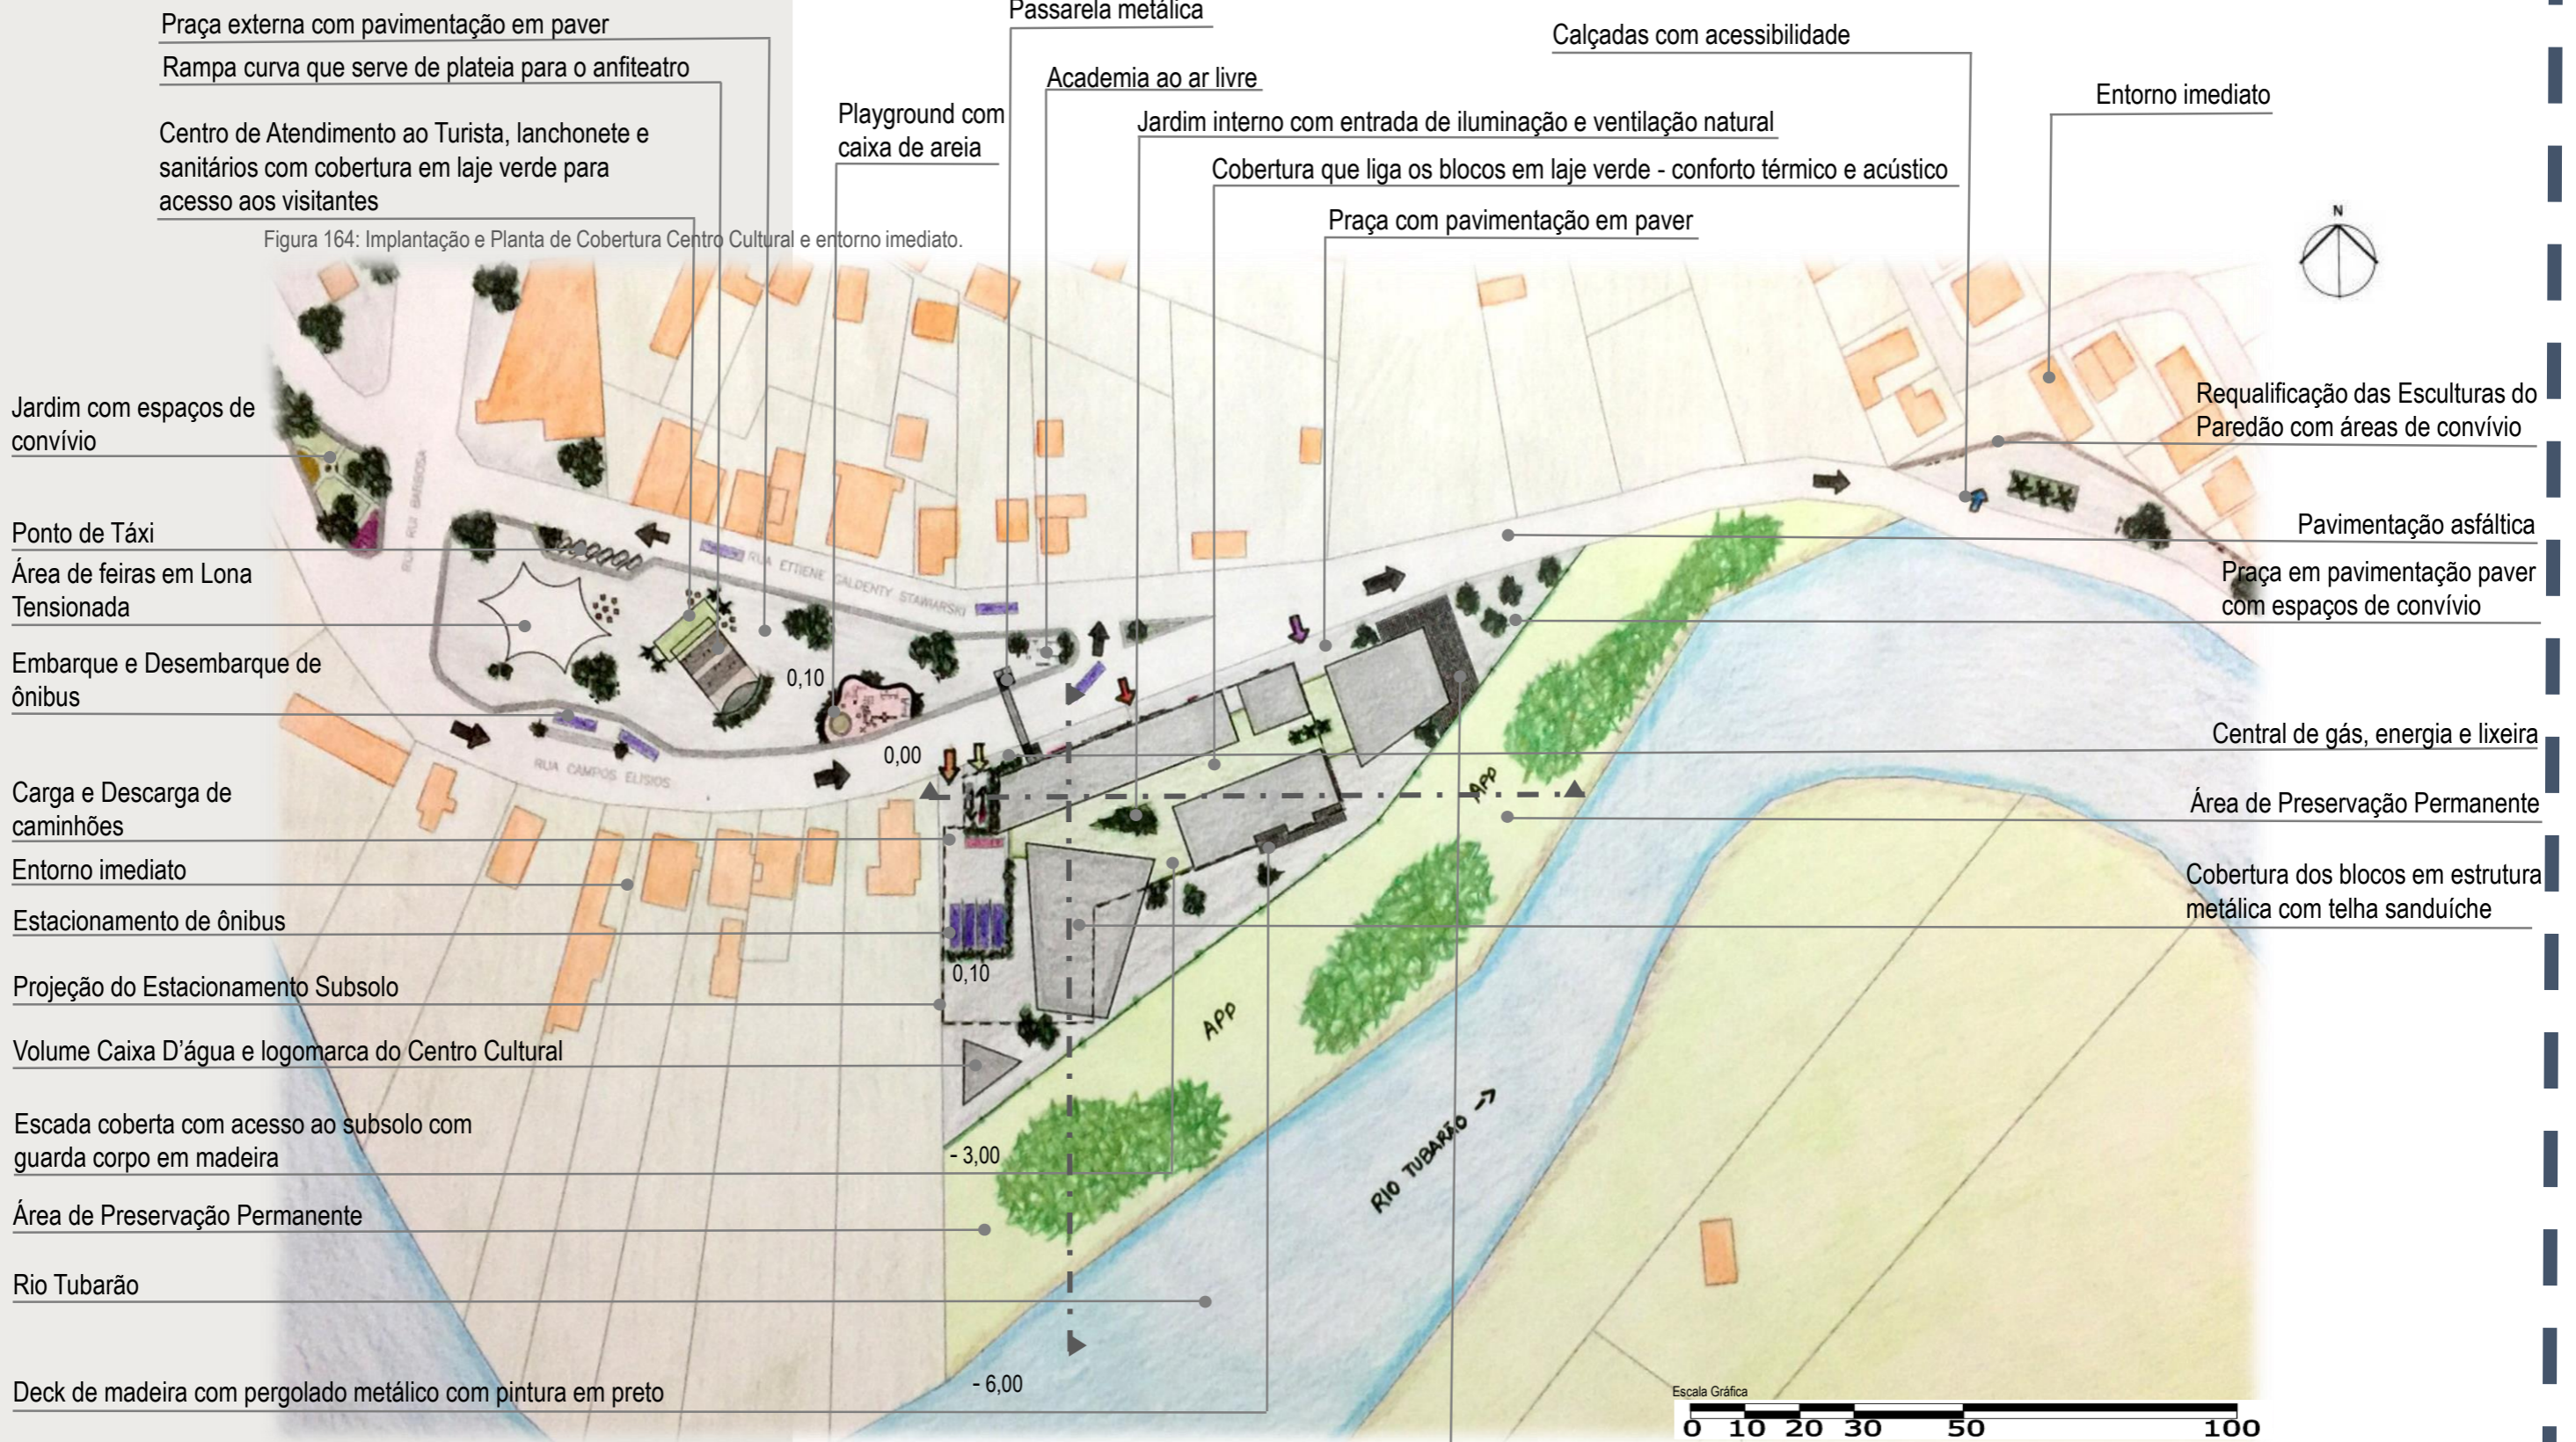

ACESSOS:

- ➔ Acesso principal pedestres Centro Cultural
- ➔ Acesso veículos Estacionamento Subsolo
- ➔ Acesso Estacionamento Ônibus e Carga e Descarga de Caminhões
- ➔ Acesso pedestres Esculturas do Paredão
- ➔ Acesso pedestres Café Livraria
- ➔ Fluxo de veículos

Deck de madeira com pergolado metálico com pintura em preto

6.10 PLANTA CENTRO CULTURAL – PAVIMENTO TÉRREO

Complexo Geral
 01 - Estacionamento Ônibus
 02 - Carga e Descarga

Serviços Gerais

03 - Central de Monitoramento e Segurança
 04 - Depósito 01
 05 - Copa e Descanso
 06 - Sanitário Feminino
 07 - Sanitário Masculino
 08 - Área Limpeza
 09 - Depósito 02

Administração

10 - Sala Diretor
 11 - Ambulatório
 12 - Sala Reuniões
 13 - Contabilidade
 14 - Administração
 15 - Hall Administrativo
 16 - Sanitário Feminino
 17 - Sanitário PNE
 18 - Sanitário Masculino

Complexo Geral

19 - Sanitário Masculino
 20 - Sanitário PNE
 21 - Fraldário
 22 - Sanitário Feminino
 23 - Hall Geral



Loias

24 - Exposições
 25 - Depósito
 26 - Sanitário Funcionário
 27 - Sanitário Funcionário
 28 - Depósito
 29 - Exposições
 30 - Exposições
 31 - Depósito
 32 - Sanitário Funcionário
 33 - Sanitário Funcionário
 34 - Depósito
 35 - Exposições

Café Livraria

36 - Área Mesas
 37 - Balcão Atendimento
 38 - Caixa e Vendas Livros
 39 - Cozinha
 40 - Depósito Cozinha
 41 - Sanitário Funcionário
 42 - Sanitário Feminino
 43 - Sanitário PNE
 44 - Sanitário Masculino
 45 - Depósito Livraria
 46 - Escritório Livraria
 47 - Estantes e Espaços de Leitura

Figura 165: Planta Pavimento Térreo Centro Cultural.

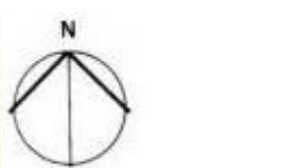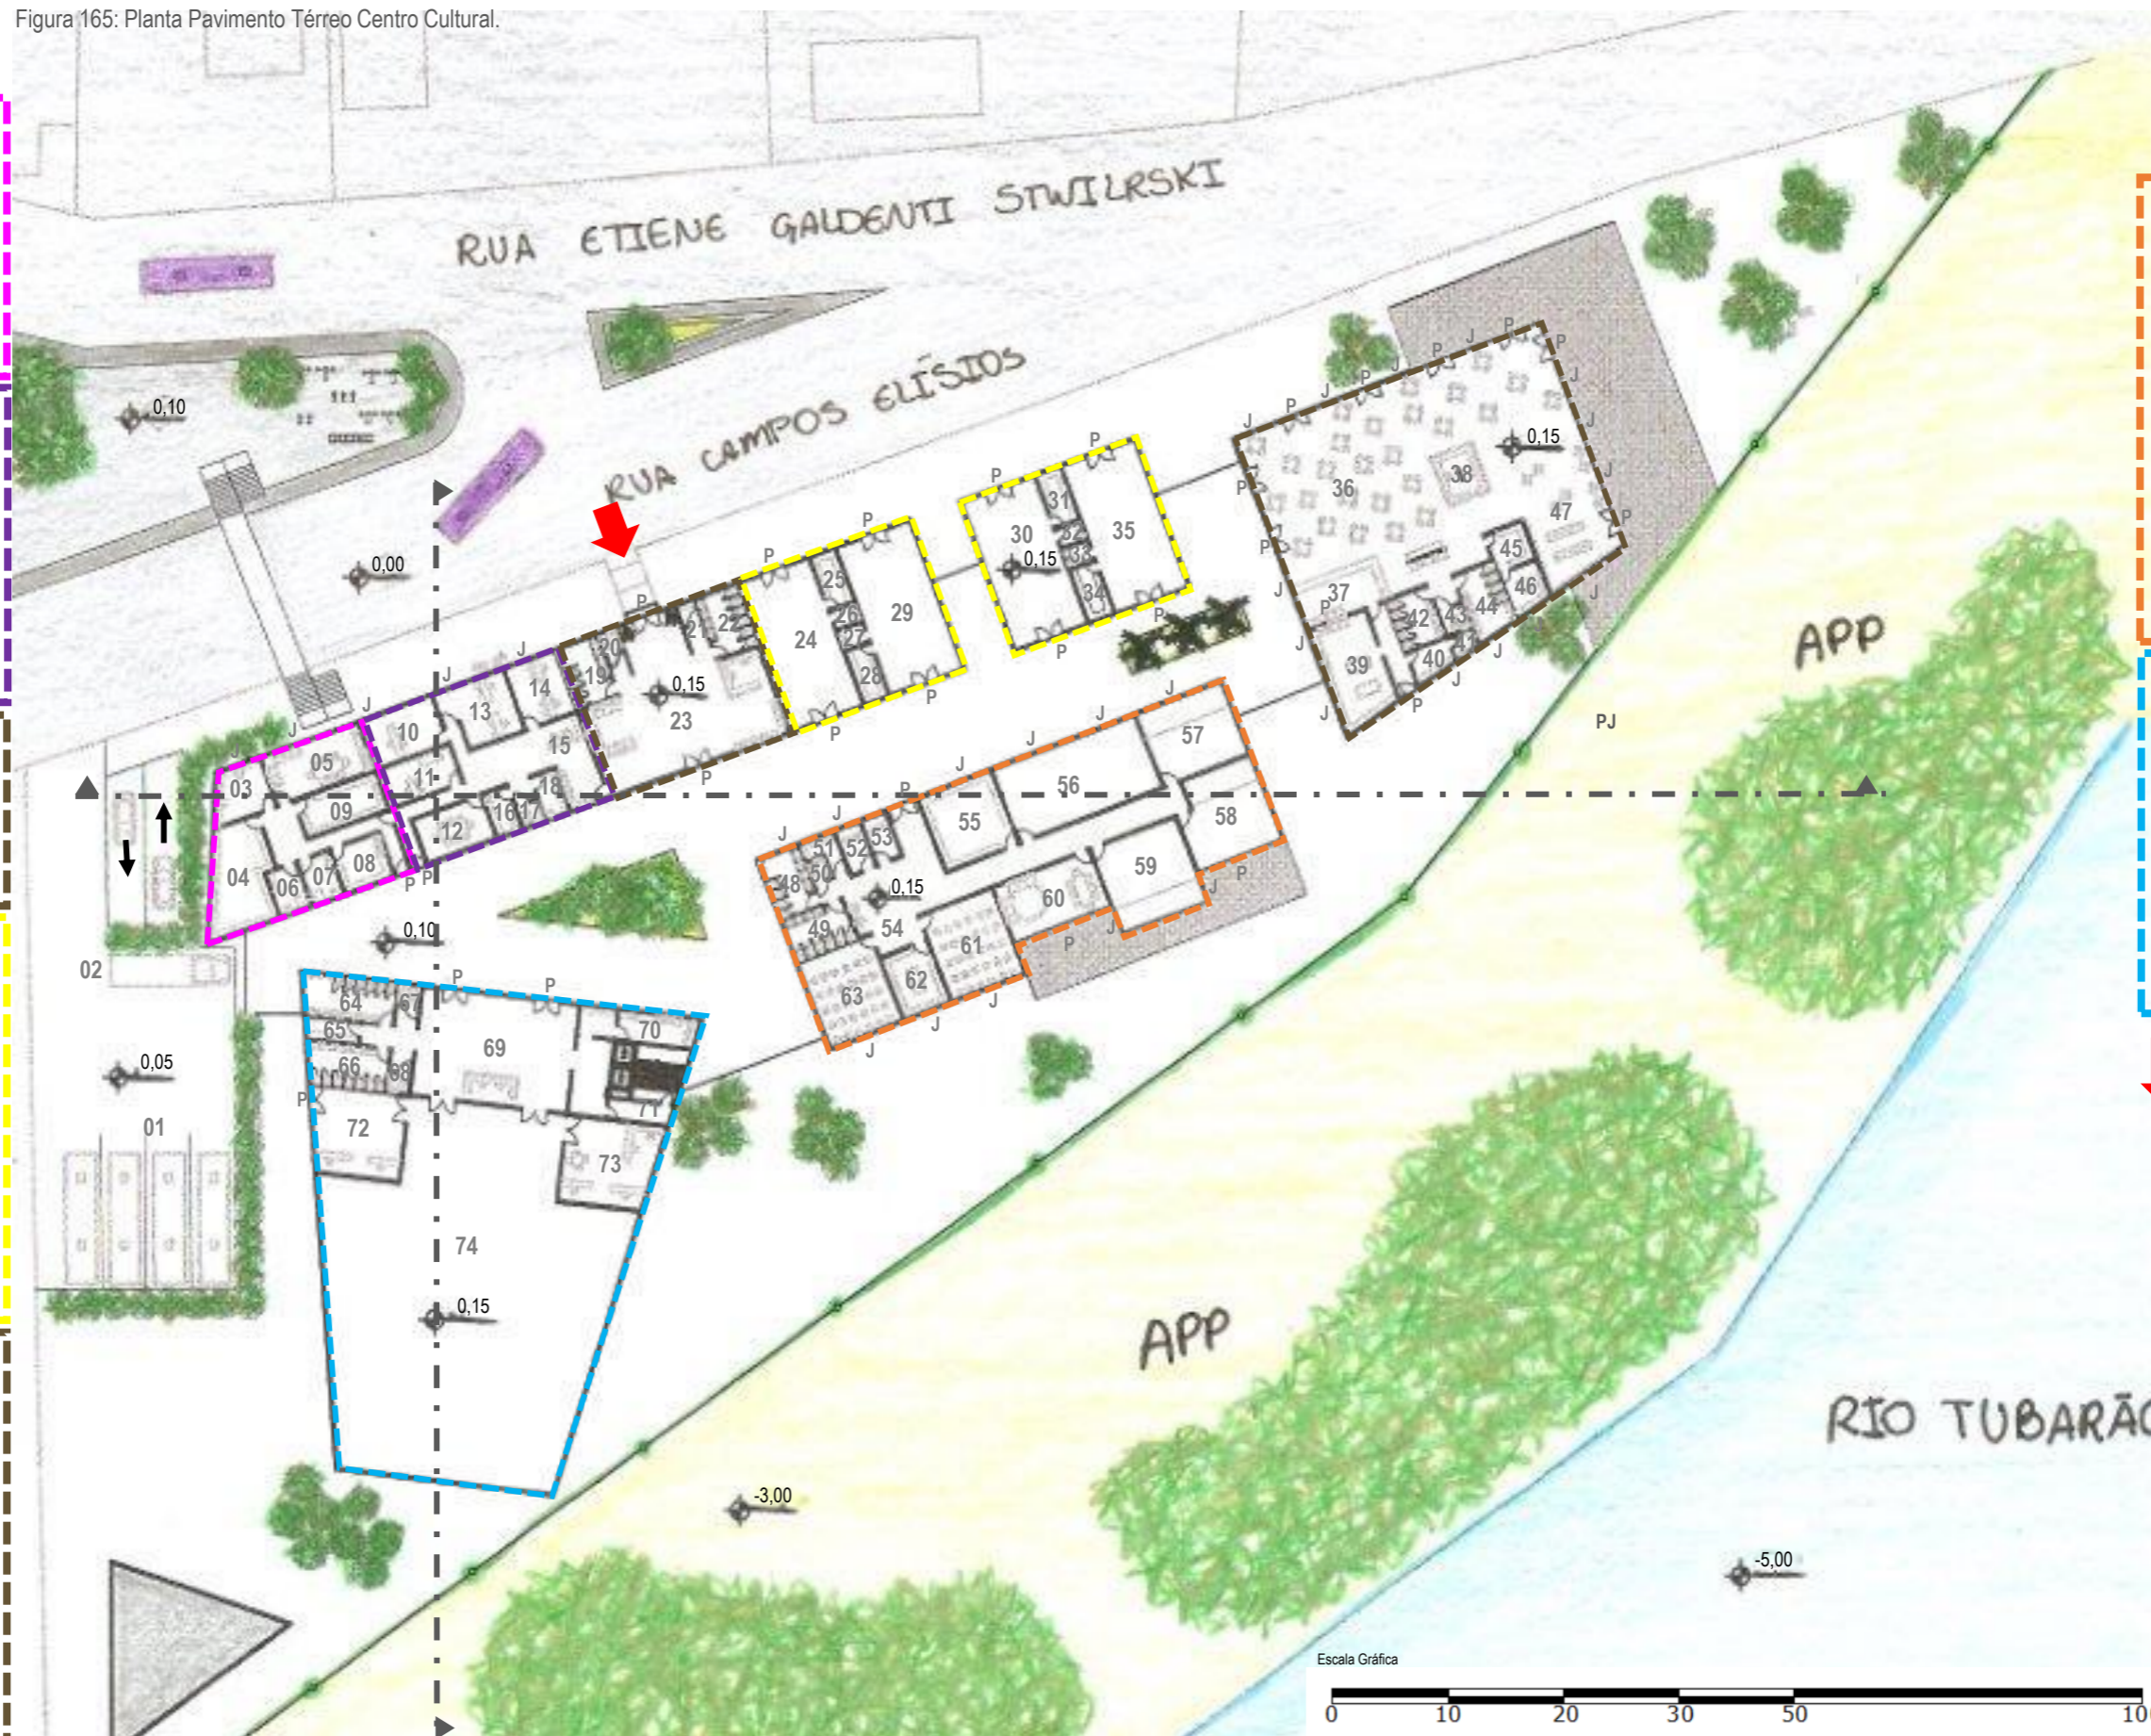

Oficinas e Salas Multiuso

48 - Sanitário Masculino
 49 - Sanitário Feminino
 50 - Sanitário PNE
 51 - Depósito Sala Música
 52 - Sala Música Individual
 53 - Sala Música Individual
 54 - Hall Pedagógico
 55 - Depósito Salas Dança
 56 - Sala Multiuso
 57 - Sala Dança
 58 - Sala Dança
 59 - Sala Dança
 60 - Sala Professores
 61 - Sala Música Coletiva
 62 - Depósito Sala Música
 63 - Sala Música Coletiva

Salão de Exposições

64 - Sanitário Masculino
 65 - Fraldário
 66 - Sanitário Feminino
 67 - Sanitário PNE
 68 - Sanitário PNE
 69 - Hall Exposições
 70 - Cozinha
 71 - Escada e Elevadores
 72 - Reserva Técnica e Restauração e Conservação
 73 - Sala Curador e Guias
 74 - Área de exposições

ACESSO PRINCIPAL
 P - PORTA
 J - JANELA

Fonte: Arquivo Pessoal Jhunnelly, escala gráfica.

