




1 PLANTA BAIXA CHALÉ  
 ÁREA TOTAL: 85,86m<sup>2</sup>  
 ESC.: 1/50

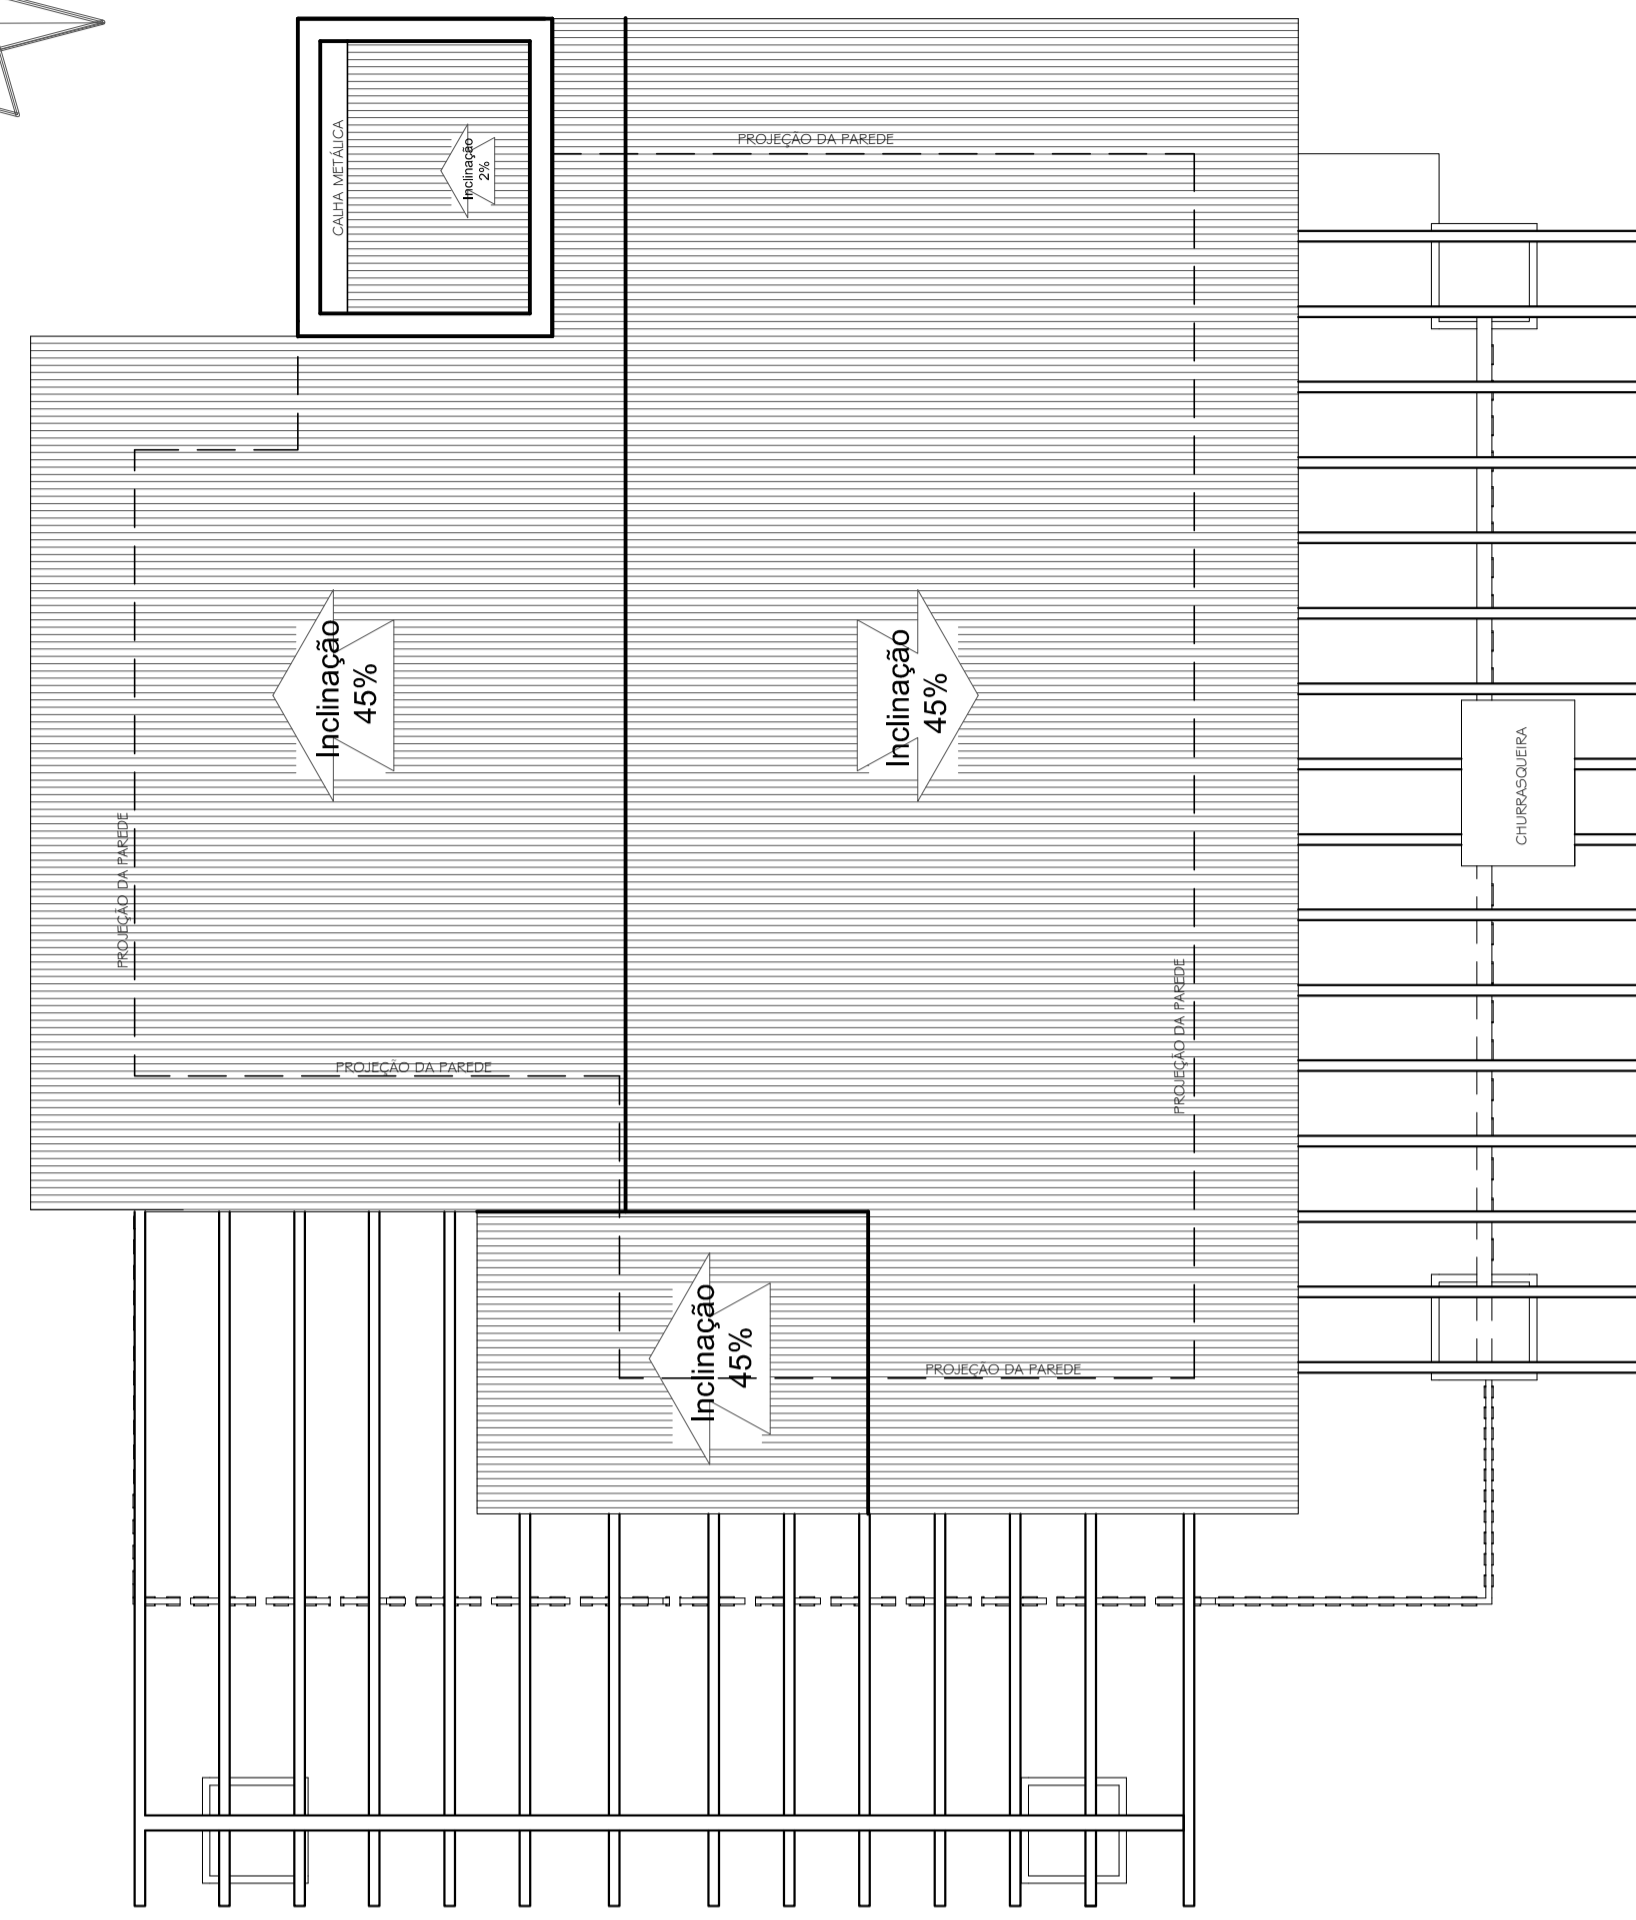

2 PLANTA DE COBERTURA CHALÉ  
 ESC.: 1/50

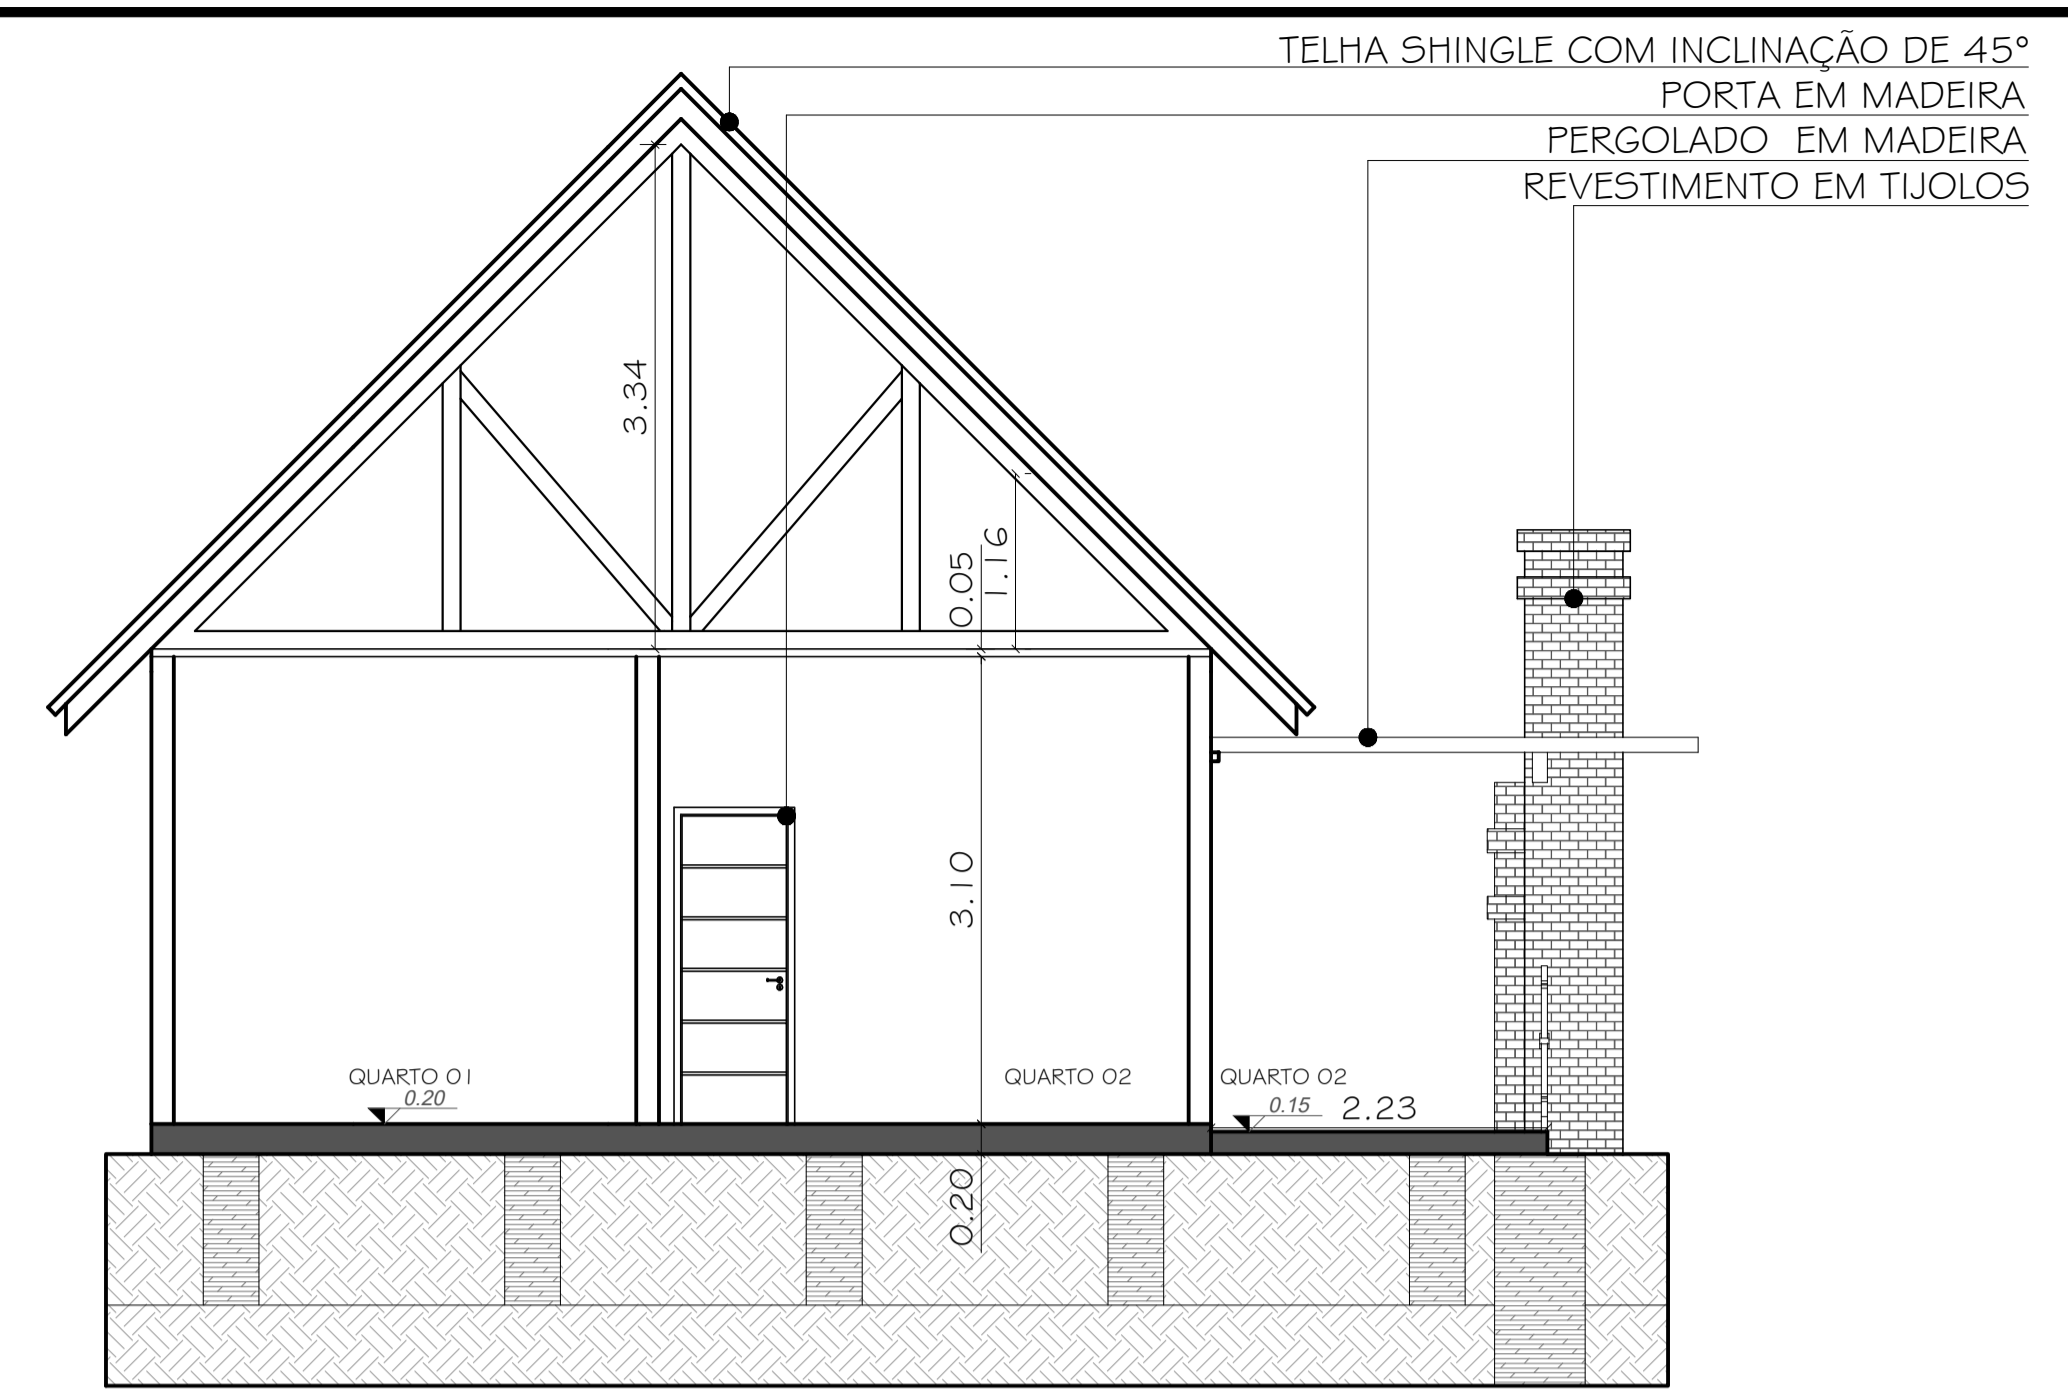

3 CORTE A.A.  
 ESC.: 1/50

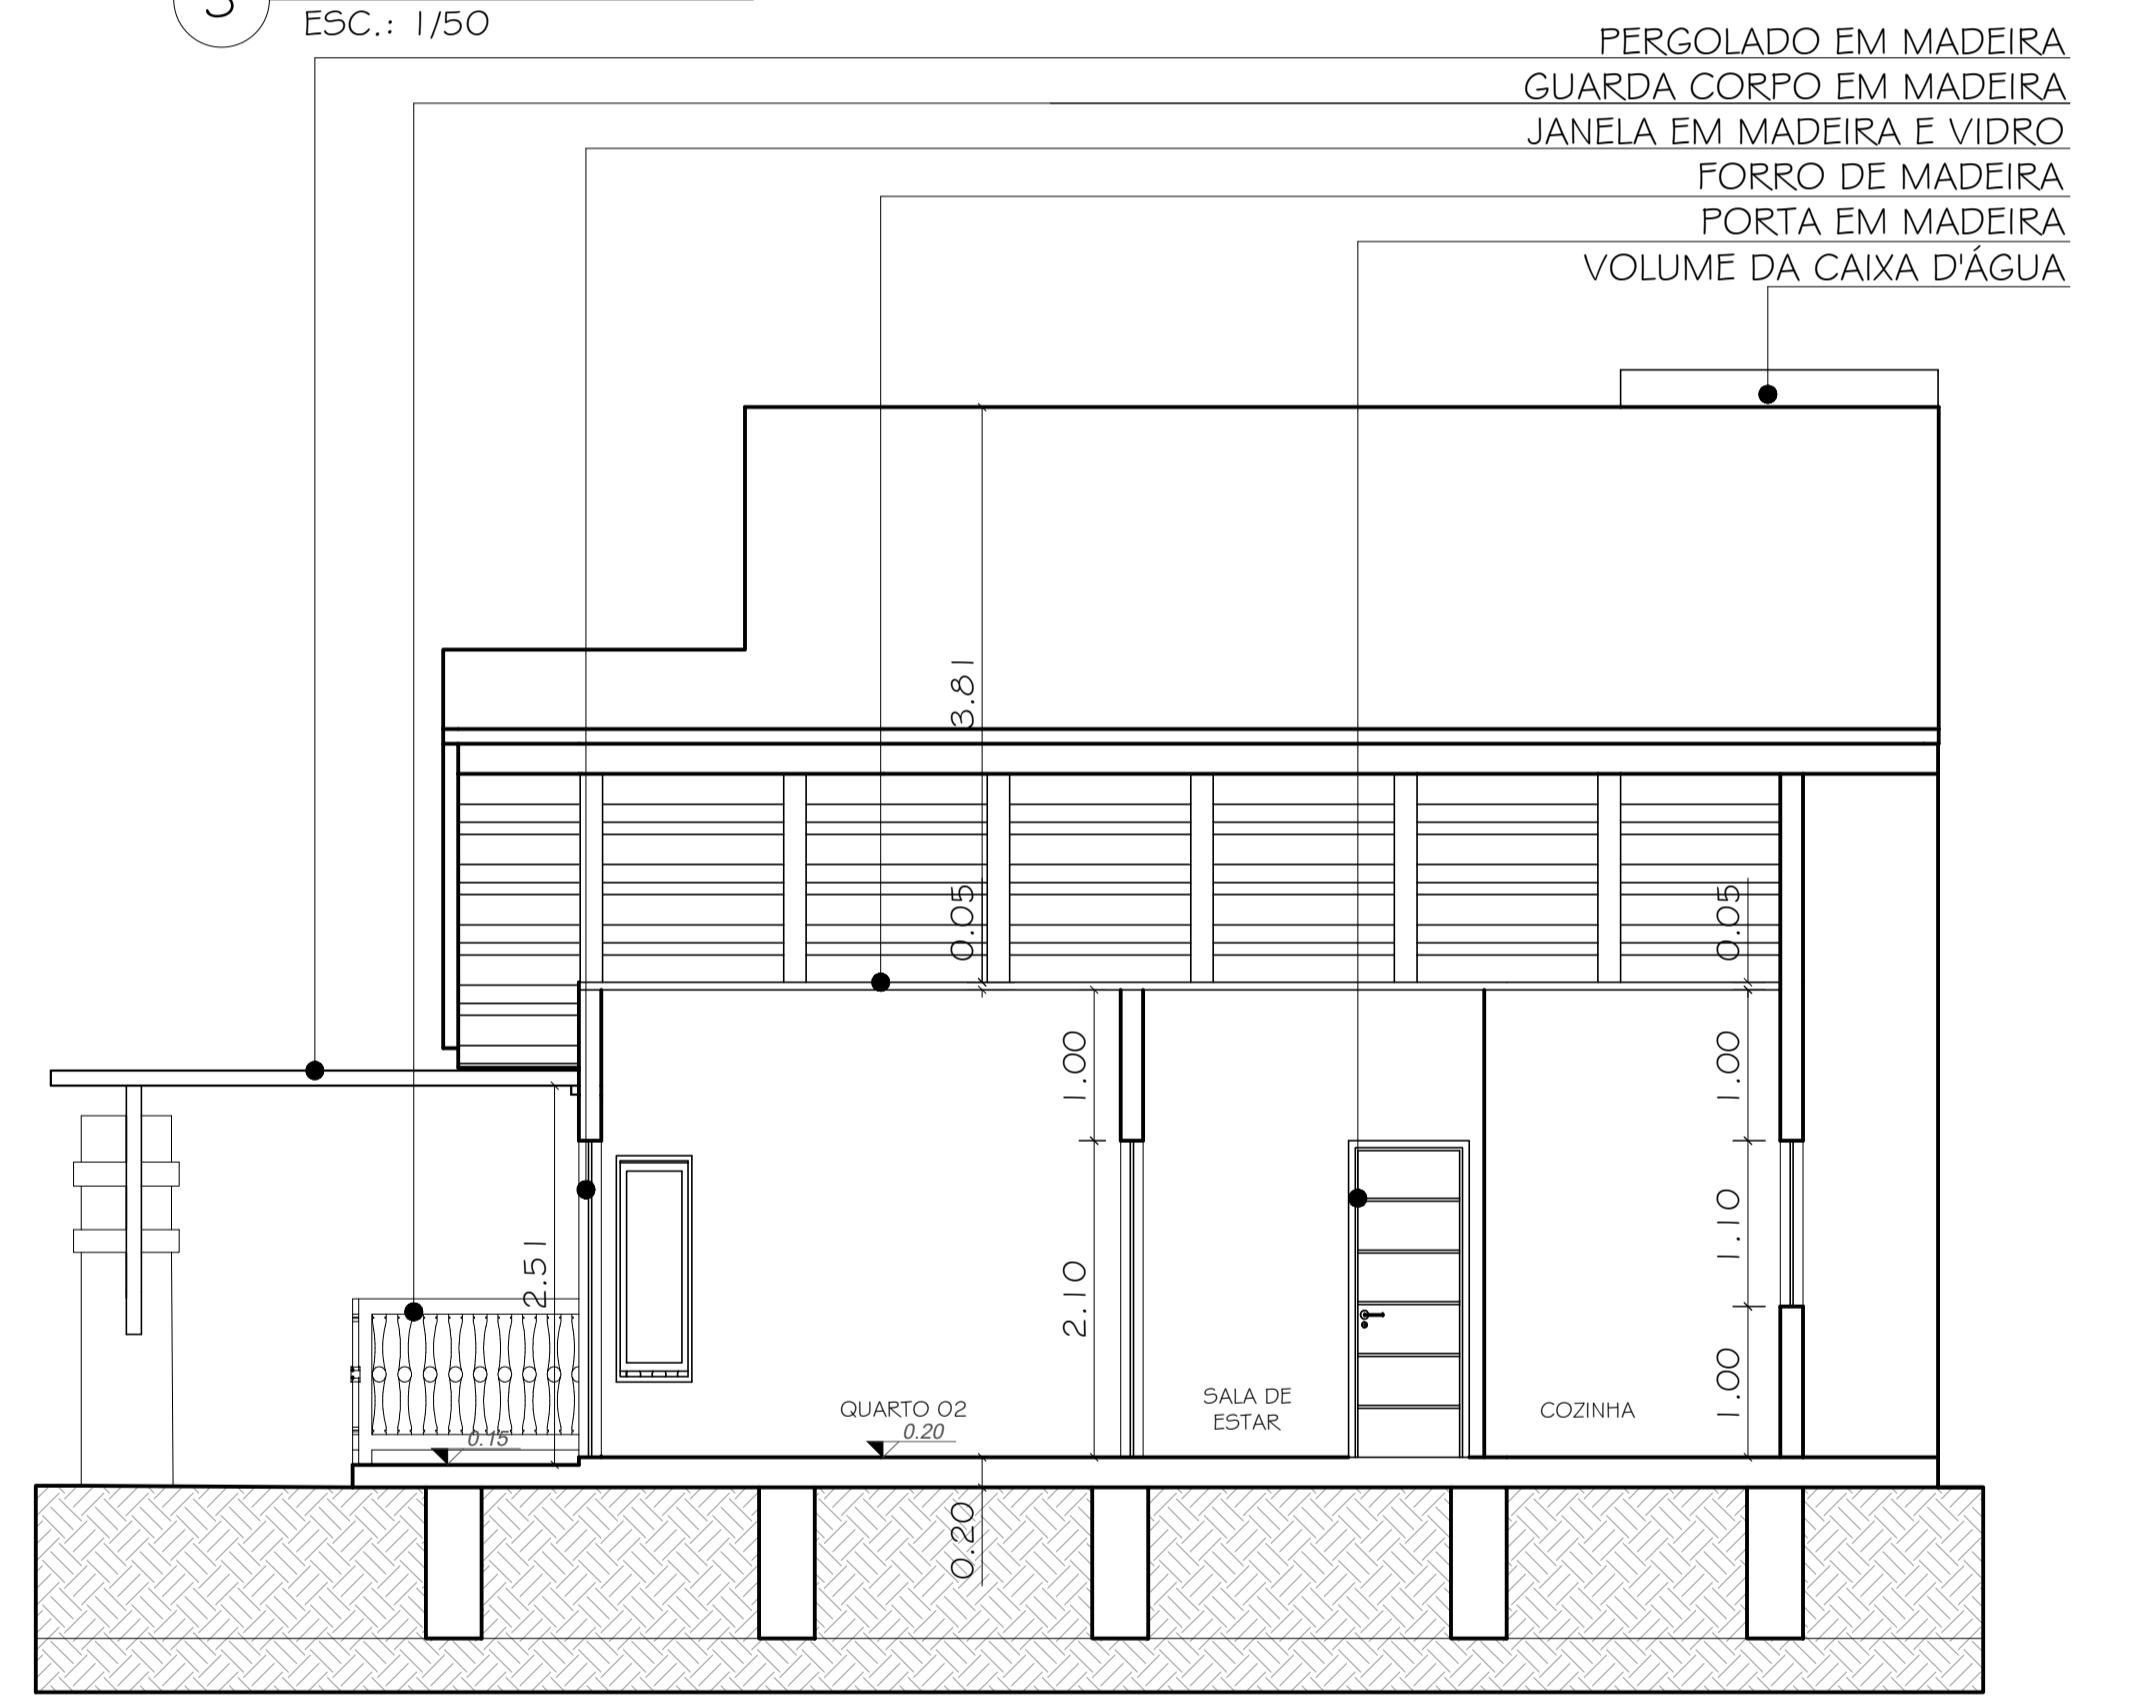

4 CORTE B.B.  
 ESC.: 1/50



5 PERSPECTIVA 01  
 SEM ESCALA



6 PERSPECTIVA 02  
 SEM ESCALA

**TABELA DE ESQUADRIAS**

COD	TIPO	LARGURA	ALTURA	PARAPEITO	MATERIAL	QTD	ÁREA (m <sup>2</sup> )
J1	Janela basculante	120	120	90	Madeira e Vidro	2	1.44
J2	Janela basculante	60	120	90	Madeira e Vidro	1	0.72
J3	Janela basculante	50	120	90	Madeira e Vidro	1	0.60
P1	Porta de abrir	80	210	-	Madeira Chapada Interna	3	1.68
P2	Porta pivotante	100	210	-	Madeira Maciça	1	2.10
PJ1	Porta-janela 4 folhas	300	210	-	Madeira e Vidro	1	6.30
PJ2	Porta-janela 4 folhas	350	210	-	Madeira e Vidro	1	7.35

**UNISUL** RESORT RURAL PINHEIRAL - BRAÇO DO NORTE/SC

RODOVIA ESTRADA GERAL PINHEIRAL - BRAÇO DO NORTE/SC

CURSO: Engenharia Civil - UNISUL/TB

PROFESSORA ORIENTADORA: Arq. Vivian Mendes da Silva Martins

PROJETISTAS: Alcione Alves Warming, Ana Paula Freccia Damiani

BANCA AVALIADORA: Arq. Vivian M.S. Martins, Arq. Moisés F. Aguiar, Eng. Lucimara A.S. Andrade

REFERÊNCIA: TCC FOLHA A1

ESCALA: Indicada Metros

SITUAÇÃO DO PROJETO: Em avaliação REVISÃO: Revisão 00

PRANCHA: 07/08

CONTEÚDO E DESCRIÇÃO DA PRANCHA:  
 ■ Planta Baixa Chale;  
 ■ Planta de Cobertura Chale;  
 ■ Corte A.A.;  
 ■ Corte B.B.;  
 ■ Perspectiva 01;  
 ■ Perspectiva 02.